



ΕΦΗΜΕΡΙΣ ΤΗΣ ΚΥΒΕΡΝΗΣΕΩΣ

ΤΗΣ ΕΛΛΗΝΙΚΗΣ ΔΗΜΟΚΡΑΤΙΑΣ

ΤΕΥΧΟΣ ΤΕΤΑΡΤΟ **Αρ. Φύλλου 924**

1 Σεπτεμβρίου 2005

ΠΕΡΙΕΧΟΜΕΝΑ

ΑΠΟΦΑΣΕΙΣ

ΑΠΟΦΑΣΕΙΣ

Αριθ. 1625/1137/Σχ. 734 (1)

Επικύρωση οριογραμμών ρέματος στη περιοχή Καθαράδες του Δήμου Ιεράπετρας.

Ο ΓΕΝΙΚΟΣ ΓΡΑΜΜΑΤΕΑΣ ΠΕΡΙΦΕΡΕΙΑΣ ΚΡΗΤΗΣ

Έχοντας υπόψη:

1) Τα περί Διοικητικής Αποκεντρώσεως ισχύουσες διατάξεις όπως τροποποιήθηκαν και ισχύουν σήμερα.

2) Το νόμο 2503/1997 περί Διοίκησης, οργάνωσης στελέχωσης της Περιφέρειας κ.λπ.

3) Το αρ. 17, 18 του νόμου 2853/16.7.1992 περί υδραυλικών εν γένει έργων και αστυνομεύσεων των δημόσιων υδάτων.

4) Τον αρ. 6 του νόμου 880/1979 περί καθορισμού ανωτάτων ορίων συντελεστού δομήσεως και ετέρων τινών ρυθμίσεων της Πολεοδομικής νομοθεσίας.

5) Τις ισχύουσες διατάξεις της Πολεοδομικής νομοθεσίας «δόμηση παρά ρέματα».

6) Το ν. 3010/2002 αρ. 5 που αναφέρεται στη διαδικασία οριοθέτησης και ρύθμισης θεμάτων για τα υδατορέματα.

7) Το υπ' αριθμ. 33466/30.3.2005 έγγραφο της Δ.Τ.Υ. Νομαρχιακής Αυτοδιοίκησης Λασιθίου με το οποίο διαβιβάστηκαν για επικύρωση οι αναφερόμενες στο ρέμα οριογραμμές.

8) Το υπ' αριθμ. οικ. 30961/1.7.2005 έγγραφο της Δ.Τ.Υ. Νομαρχιακής Αυτοδιοίκησης Λασιθίου, με το οποίο εστάλησαν συμπληρωματικά στοιχεία εξέτασης της παραπάνω οριοθέτησης.

9) Την υπ' αριθμ. 206/7.6.2004 απόφαση του Δημοτικού Συμβουλίου του Δήμου Ιεράπετρας Ν. Λασιθίου με την οποία συνηγορεί θετικά για την επικύρωση των οριογραμμών του παραπάνω ρέματος στις θέσεις που προτείνονται από τον μελετητή.

10) Την οριοθέτηση του παραπάνω ρέματος όπως φαίνεται στο τοπογραφικό διάγραμμα του Γεωργίου Σωμαράκη Πολιτικού Μηχανικού, που συντάχθηκε σύμφωνα με την Υδραυλική Μελέτη του ιδίου, όπως αυτά ελέχθησαν και θεωρήθηχαν από την Δ.Τ.Υ. Νομ/κής Αυτοδιοίκησης Λασιθίου, αποφασίζουμε:

Επικυρώνουμε τις οριογραμμές του ρέματος στην περιοχή Καθαράδες του Δήμου Ιεράπετρας, όπως φαίνεται στο από Φεβρουάριο 2002 τοπογραφικό διάγραμμα του Γεωργίου Σωμαράκη Πολιτικού Μηχ/κού ηλεγμένο και θεωρημένο από την Δ.Τ.Υ. Νομαρχιακής Αυτοδιοίκησης Λασιθίου.

Η υλοποίηση των οριογραμμών του παραπάνω ρέματος που ορίζονται από τις πολυγωνικές ΑΟ1, ΑΟ2, ... ΑΟ9 και ΔΟ1, ΔΟ2, ...ΔΟ12 γίνεται με βάση τις συντεταγμένες που περιέχονται στο υπόψη τοπογραφικό διάγραμμα(σύστημα συντεταγμένων ΕΓΣΑ '87).

Οι διατομές που προκύπτουν από τις υπόψη οριογραμμές είναι επαρκείς και σύμφωνα με τους υδραυλικούς υπολογισμούς της σχετικής μελέτης που υπεβλήθη.

Η απόφαση αυτή να δημοσιευθεί στην Εφημερίδα της Κυβερνήσεως.

Ηράκλειο, 23 Ιουλίου 2005

Ο Γενικός Γραμματέας Περιφέρειας

ΣΕΡΑΦΕΙΜ ΤΣΟΚΑΣ



ΣΩΜΑΡΑΚΗΣ Ν. ΓΕΩΡΓΙΟΣ
ΠΟΛΙΤΙΚΟΣ ΜΗΧΑΝΙΚΟΣ Ε.Μ.Π.
ΚΑΤΑΣΚΕΥΗ ΚΤΙΡΙΩΝ & ΤΕΧΝΙΚΩΝ
ΕΡΓΩΝ ΠΟΛΙΤΙΚΟΥ ΜΗΧΑΝΙΚΟΥ
ΕΜΜ. ΠΛΟΥΜΙΔΗ 6 - ΙΕΡΑΠΕΤΡΑ
ΤΗΛ.28420-80367 FAX.28420-28967
Email: info@somarakis.gr


ΕΘΝΙΚΟ ΤΥΠΟΓΡΑΦΕΙΟ
Για τεχνικούς λόγους στο σχεδιάγραμμα
έγινε σμίκρυνση κατά ποσοστό 73 %


ΟΡΙΟΘΕΤΗΣΗ ΥΔΑΤΟΡΕΜΑΤΟΣ ΣΤΗΝ ΠΕΡΙΟΧΗ ΚΑΘΑΡΑΔΕΣ ΤΟΥ ΔΗΜΟΥ ΙΕΡΑΠΕΤΡΑΣ

Χ.Θ. 4+0,50χιλ.

ΙΕΡΑΠΕΤΡΑ 4-5-2005
Ο ΜΗΧΑΝΙΚΟΣ

ΓΕΩΡΓΙΟΣ Ν. ΣΩΜΑΡΑΚΗΣ
ΔΙΠΛ. ΠΟΛΙΤΙΚΟΣ ΜΗΧΑΝΙΚΟΣ Ε.Μ.Π.
ΑΡ ΜΗΤΡΩΟΥ Τ.Ε.Ε. 74208 - ΑΦΜ 044070988
ΔΟΥ ΙΕΡΑΠΕΤΡΑΣ
ΣΤ ΧΟΥΤΑ 4 ΙΕΡΑΠΕΤΡΑ ΚΡΗΤΗΣ
ΤΗΛ. (0842) 22619 - 28967

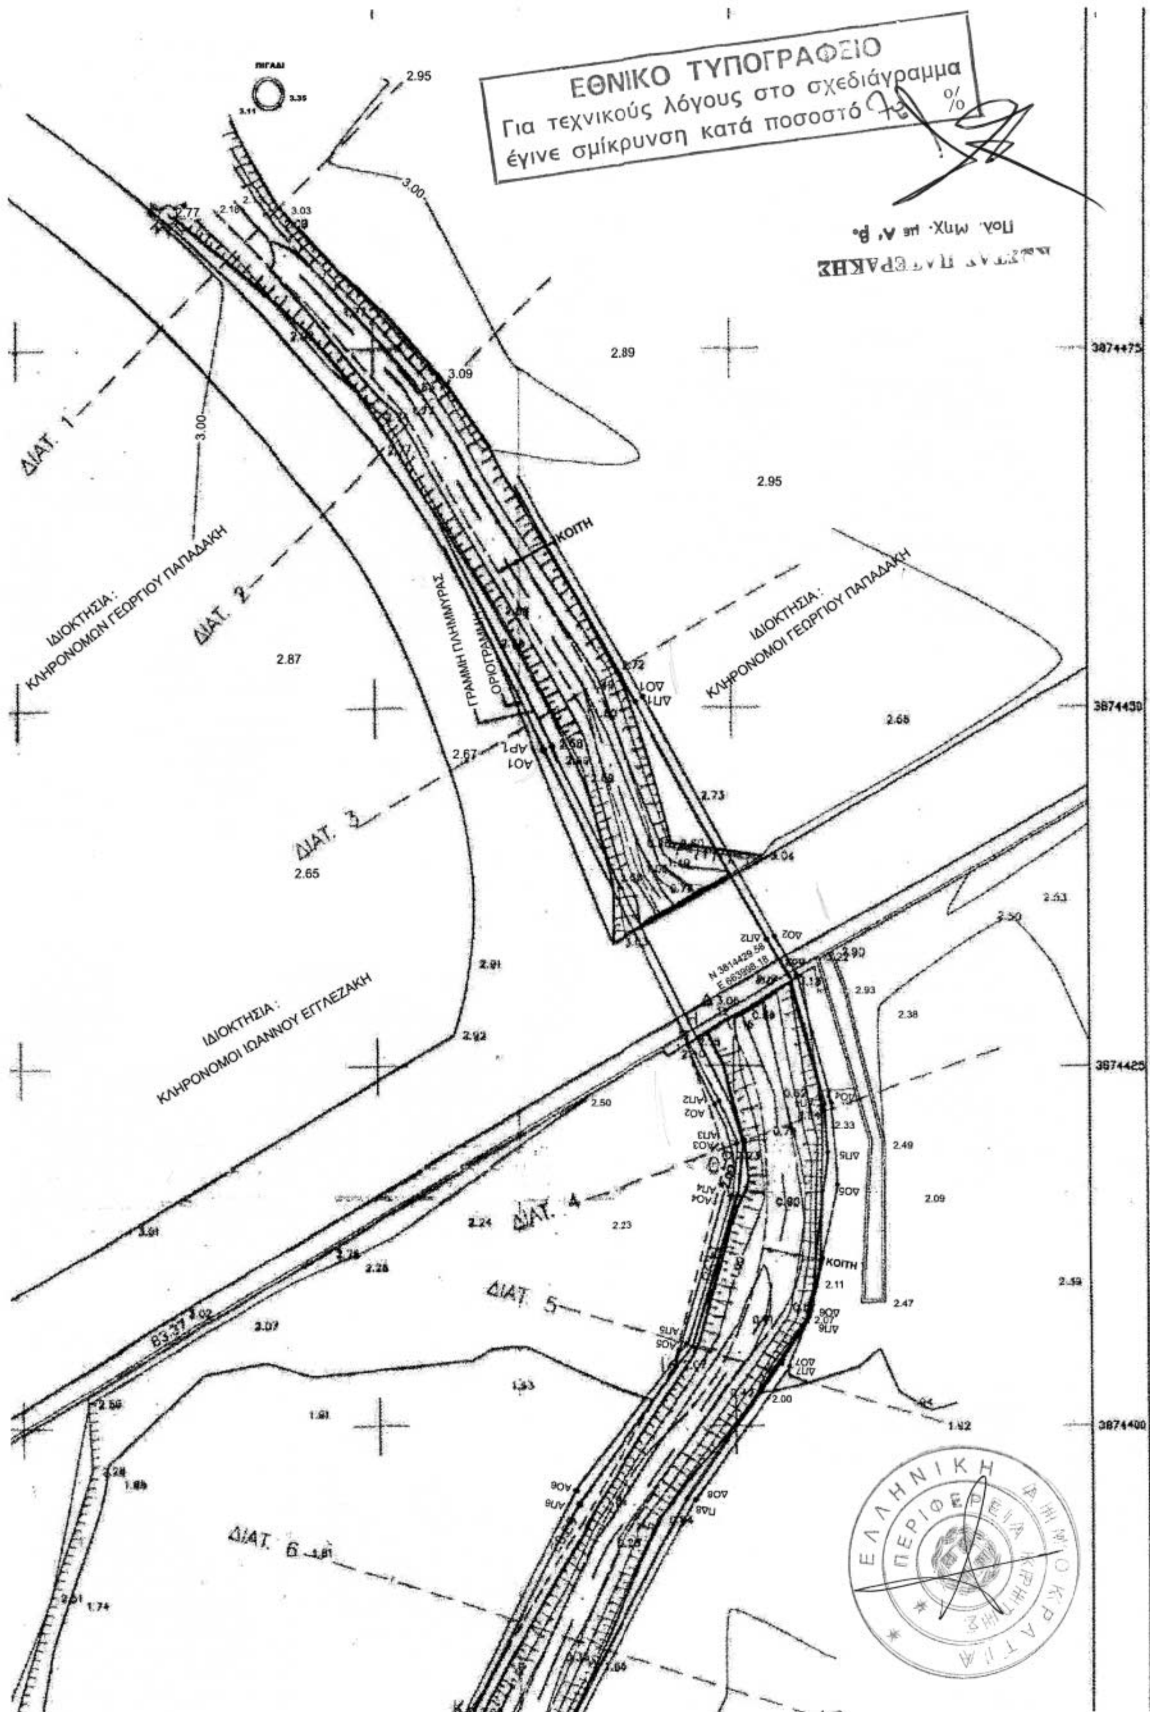
ΕΘΝΙΚΟ ΤΥΠΟΓΡΑΦΕΙΟ
Για τεχνικούς λόγους στο σχεδιάγραμμα έγινε σμίκρυνση κατά ποσοστό %
ΔΙΑΤ. 1
ΔΙΑΤ. 2
ΔΙΑΤ. 3
ΔΙΑΤ. 4
ΔΙΑΤ. 5
ΔΙΑΤ. 6
ΙΔΙΟΚΤΗΣΙΑ: ΚΛΗΡΟΝΟΜΩΝ ΓΕΩΡΓΙΟΥ ΠΑΠΑΔΑΚΗ
ΙΔΙΟΚΤΗΣΙΑ: ΚΛΗΡΟΝΟΜΟΙ ΓΕΩΡΓΙΟΥ ΠΑΠΑΔΑΚΗ
ΙΔΙΟΚΤΗΣΙΑ: ΚΛΗΡΟΝΟΜΟΙ ΙΩΑΝΝΟΥ ΕΓΓΛΕΖΑΚΗ
ΓΡΑΜΜΗ ΠΛΗΜΜΥΡΑΣ
ΟΡΙΟΓΡΑΜΜΗ
ΚΟΙΤΗ
3874475
3874450
3874425
3874400
ΕΛΛΗΝΙΚΗ ΔΗΜΟΚΡΑΤΙΑ
ΠΕΡΙΦΕΡΕΙΑ ΚΡΗΤΗΣ

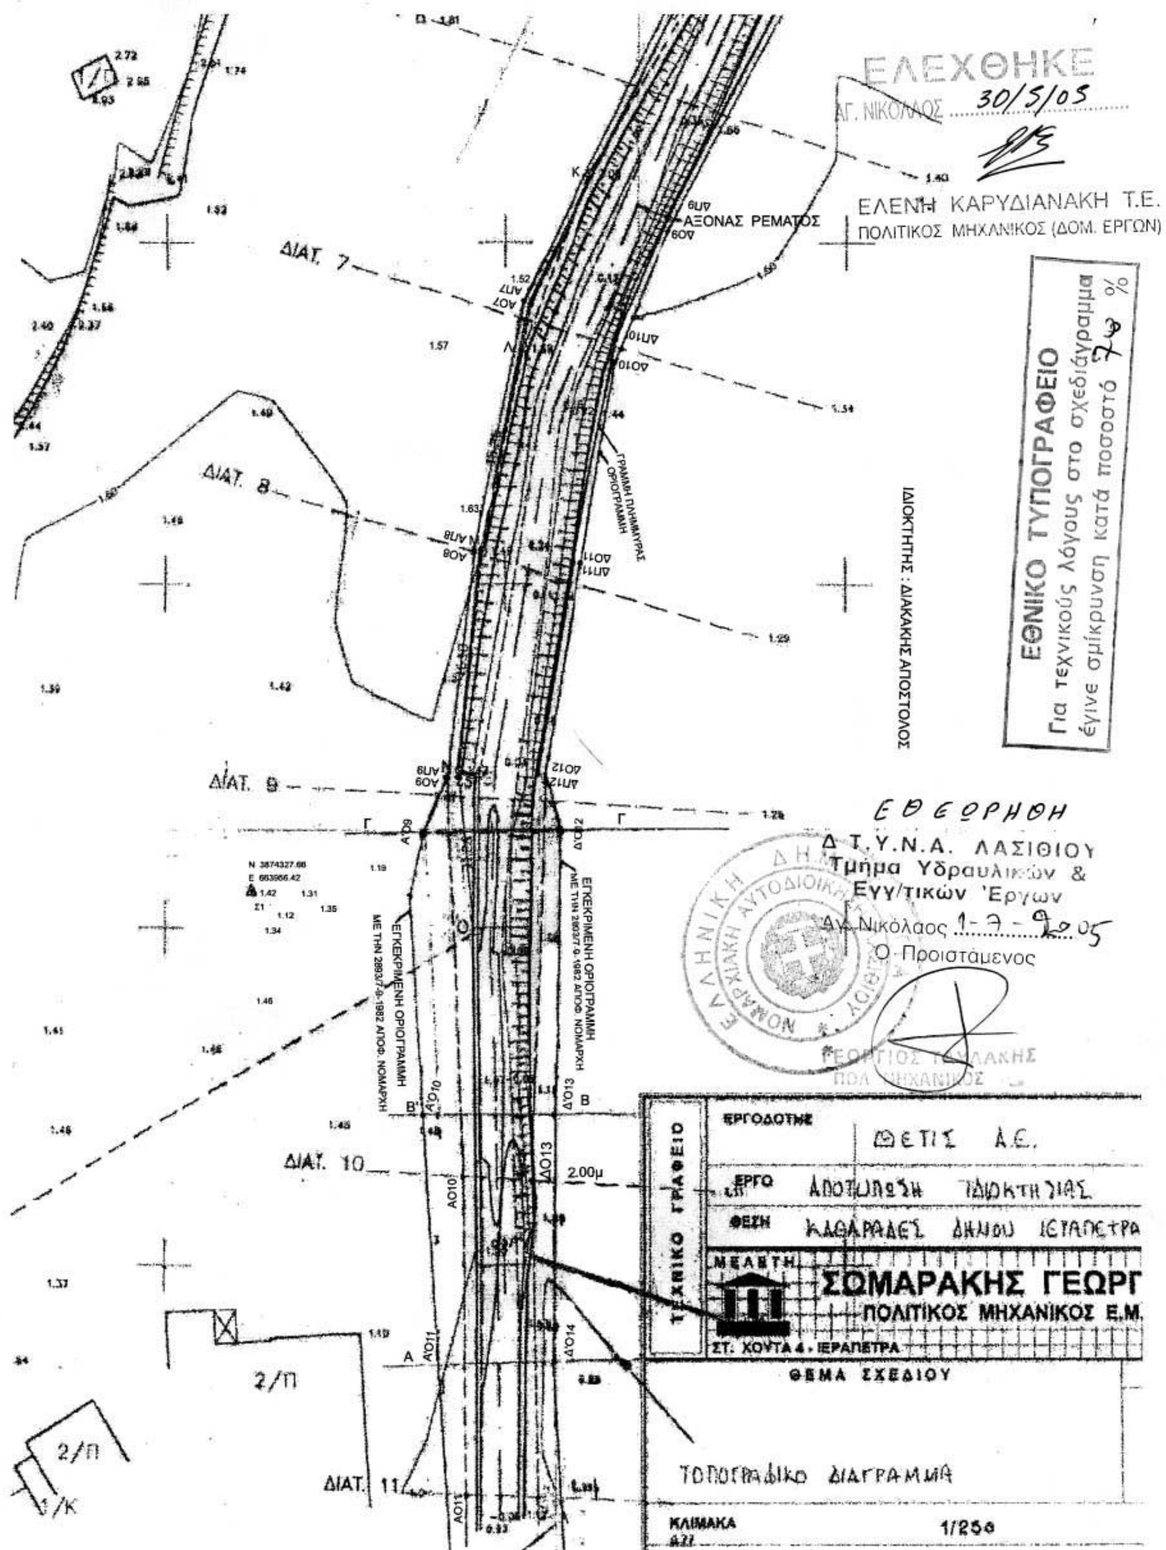
ΕΛΕΧΘΗΚΕ
ΑΓ. ΝΙΚΟΛΑΟΣ 30/5/05
ΕΛΕΝΗ ΚΑΡΥΔΙΑΝΑΚΗ Τ.Ε.
ΠΟΛΙΤΙΚΟΣ ΜΗΧΑΝΙΚΟΣ (ΔΟΜ. ΕΡΓΩΝ)
ΑΞΟΝΑΣ ΡΕΜΑΤΟΣ
ΔΙΑΤ. 7
ΔΙΑΤ. 8
ΔΙΑΤ. 9
ΔΙΑΤ. 10
ΔΙΑΤ. 11
ΓΡΑΜΜΗ ΠΛΗΜΜΥΡΑΣ
ΟΡΙΟΓΡΑΜΜΗ
ΙΔΙΟΚΤΗΤΗΣ : ΔΙΑΚΑΚΗΣ ΑΠΟΣΤΟΛΟΣ
ΕΘΝΙΚΟ ΤΥΠΟΓΡΑΦΕΙΟ
Για τεχνικούς λόγους στο σχεδιάγραμμα έγινε σμίκρυνση κατά ποσοστό 70 %
ΕΘΕΩΡΗΘΗ
Δ.Τ.Υ.Ν.Α. ΛΑΣΙΘΙΟΥ
Τμήμα Υδραυλικών & Εγγ/τικών Έργων
Αγ. Νικόλαος 1-9-2005
Ο Προϊστάμενος
ΓΕΩΡΓΙΟΣ ΤΣΑΛΑΚΗΣ
ΠΟΛ. ΜΗΧΑΝΙΚΟΣ
ΕΓΚΕΚΡΙΜΕΝΗ ΟΡΙΟΓΡΑΜΜΗ
ΜΕ ΤΗΝ 2893/7-9-1982 ΑΠΟΦ. ΝΟΜΑΡΧΗ
2.00μ
2/Π
1/Κ
ΤΕΧΝΙΚΟ ΓΡΑΦΕΙΟ
ΕΡΓΟΔΟΤΗΣ ΘΕΤΙΣ Α.Ε.
ΕΡΓΟ ΑΠΟΤΥΠΩΣΗ ΙΔΙΟΚΤΗΣΙΑΣ
ΘΕΣΗ ΚΑΘΑΡΑΔΕΣ ΔΗΜΟΥ ΙΕΡΑΠΕΤΡΑ
ΜΕΛΕΤΗ
ΣΩΜΑΡΑΚΗΣ ΓΕΩΡΓ
ΠΟΛΙΤΙΚΟΣ ΜΗΧΑΝΙΚΟΣ Ε.Μ.
ΣΤ. ΧΟΥΤΑ 4 - ΙΕΡΑΠΕΤΡΑ
ΘΕΜΑ ΣΧΕΔΙΟΥ
ΤΟΠΟΓΡΑΦΙΚΟ ΔΙΑΓΡΑΜΜΑ
ΚΛΙΜΑΚΑ 1/250

Α/Α	ΣΥΝΤΕΤΑΓΜΕΝΕΣ	Χ	Υ
1	ΑΟ1	.663987,00	3874447,00
2	ΑΟ2	663993,30	3874422,10
3	ΑΟ3	664000,30	3874420,00
4	ΑΟ4	663999,80	3874416,10
5	ΑΟ5	663996,60	3874405,50
6	ΑΟ6	663988,80	3874395,60
7	ΑΟ7	663976,40	3874371,00
8	ΑΟ8	663973,00	3874352,00
9	ΑΟ9	663970,1 Ο	3874335,80
10	ΑΟ10	663972,05	3874306,60
11	ΑΟ11	663972,05	3874283,00
12	ΔΟ1	663993,80	3874450,60
13	ΔΟ2	664003,20	3874433,00
14	ΔΟ3	664004,60	3874431,60
15	ΔΟ4	664006,80	3874422,10
16	ΔΠ5	664006,60	3874418,60
17	ΔΟ5	664007,20	3874416,10
18	ΔΟ6	664005,00	3874408,10
19	ΔΟ7	664003,40	3874403,70
20	ΔΟ8	663996,70	3874394,30
21	ΔΟ9	663986,80	3874375,60
22	ΔΟ10	663983,00	3874366,00
23	ΔΟ11	663980,60	3874350,60
24	ΔΟ12	663978,20	3874335,80
25	ΔΟ13	663977,10	3874306,20
26	ΔΟ14	663977,20	3874283,00

ΕΘΝΙΚΟ ΤΥΠΟΓΡΑΦΕΙΟ
Για τεχνικούς λόγους στο σχεδιάγραμμα
έγινε σμίκρυνση κατά ποσοστό 73 %

ΕΓΚΡΙΝΕΤΑΙ
Με την αρ. 1625/05 απ.
του Γεν. Γραμ. Περ. Κρήτης
Ηράκλειο 28-7-2005
Ο Δ/ντής Δ/νσεως Δημ. Έργων



ΕΛΕΧΘΗΚΕ
ΑΓ. ΝΙΚΟΛΑΟΣ 30/5/05

ΕΛΕΝΗ ΚΑΡΥΔΙΑΝΑΚΗ Τ.Ε.
ΠΟΛΙΤΙΚΟΣ ΜΗΧΑΝΙΚΟΣ (ΔΟΜ. ΕΡΓΩΝ)

ΕΘΕΩΡΗΘΗ
Δ.Τ.Υ.Ν.Α. ΛΑΣΙΘΙΟΥ
Τμήμα Υδραυλικών &
Εγγ/τικών Έργων
Αγ. Νικόλαος 1-7-2005
Ο Προϊστάμενος



ΓΕΩΡΓΙΟΣ ΤΑΥΛΑΚΗΣ
ΠΟΛ. ΜΗΧΑΝΙΚΟΣ

Ο ΕΙΣΗΓΗΤΗΣ

ΠΑΠΑΔΑΚΗ - ΡΟΝΙΩΤΗ
ΦΙΛΟΘΕΗ
ΠΟΛΙΤΙΚΟΣ ΥΠΟΜΗΧΑΝΙΚΟΣ

Ο ΤΜΗΜ/ΡΧΗΣ Υ.Ε
13-7-05

Γεωρ. Α. Τζωρτζακάκης

Αριθ. 1807 (2)

Επικύρωση οριογραμμών ρέματος στη περιοχή Περιστεράς του Δήμου Ιεράπετρας.

Ο ΓΕΝΙΚΟΣ ΓΡΑΜΜΑΤΕΑΣ ΠΕΡΙΦΕΡΕΙΑΣ ΚΡΗΤΗΣ

Έχοντας υπόψη:

1) Τα περί Διοικητικής Αποκεντρώσεως ισχύουσες διατάξεις όπως τροποποιήθηκαν και ισχύουν σήμερα.

2) Το νόμο 2503/1997 περί Διοίκησης, οργάνωσης στελέχωσης της Περιφέρειας κ.λπ.

3) Το αρ. 17, 18 του νόμου 2853/16.7.1992 περί υδραυλικών εν γένει έργων και αστυνομεύσεων των δημόσιων υδάτων.

4) Το αρ. 6 του νόμου 880/1979 περί καθορισμού ανωτάτων ορίων συντελεστού δομήσεως και ετέρων τινών ρυθμίσεων της Πολεοδομικής νομοθεσίας.

5) Τις ισχύουσες διατάξεις της Πολεοδομικής νομοθεσίας «δόμηση παρά ρέματα».

6) Το ν. 3010/2002 αρ. 5 που αναφέρεται στη διαδικασία οριοθέτησης και ρύθμισης θεμάτων για τα υδατορέματα.

7) Το υπ' αριθμ. οικ. 34411/22.7.2005 έγγραφο της Δ.Τ.Υ. Νομαρχιακής Αυτοδιοίκησης Λασιθίου με το οποίο διαβιβάστηκαν για επικύρωση οι αναφερόμενες στο ρέμα οριογραμμές.

8) Την υπ' αριθμ. 210/2005 απόφαση του Δημοτικού Συμβουλίου του Δήμου Ιεράπετρας Ν. Λασιθίου με την οποία συνηγορεί θετικά για την επικύρωση των οριογραμμών του παραπάνω ρέματος στις θέσεις που προτείνονται από τον μελετητή.

9) Την οριοθέτηση του παραπάνω ρέματος όπως φαίνεται στο τοπογραφικό διάγραμμα του Θεοδόση Καναβάκη Πολιτικού Μηχανικού, που συντάχθηκε σύμφωνα με την Υδραυλική Μελέτη του ιδίου, όπως αυτά ελέχθησαν και θεωρήθηκαν από την Δ.Τ.Υ. Νομ/κής Αυτοδιοίκησης Λασιθίου, αποφασίζουμε:

Επικυρώνουμε τις οριογραμμές του ρέματος στην περιοχή Περιστεράς του Δήμου Ιεράπετρας, όπως φαίνεται στο από το Μάιο 2005 τοπογραφικό διάγραμμα του Πολιτικού Μηχ/κού Θεοδόση Καναβάκη, ηλεγμένο και θεωρημένο από την Δ.Τ.Υ. Νομαρχιακής Αυτοδιοίκησης Λασιθίου.


Η υλοποίηση των οριογραμμών του παραπάνω ρέματος που ορίζονται από τις πολυγωνικές Β1, Β2, ... Β8 και Α1, Α2 .... Α11 γίνεται με βάση τις συντεταγμένες που περιέχονται στο υπόψη τοπογραφικό διάγραμμα(σύστημα συντεταγμένων ΕΓΣΑ '87).

Οι διατομές που προκύπτουν από τις υπόψη οριογραμμές είναι επαρκείς και σύμφωνα με τους υδραυλικούς υπολογισμούς της σχετικής μελέτης που υπεβλήθη.

Η απόφαση αυτή να δημοσιευθεί στην Εφημερίδα της Κυβερνήσεως.


Ηράκλειο, 5 Αυγούστου 2005

Ο Γενικός Γραμματέας Περιφέρειας
ΣΕΡΑΦΕΙΜ ΤΣΟΚΑΣ

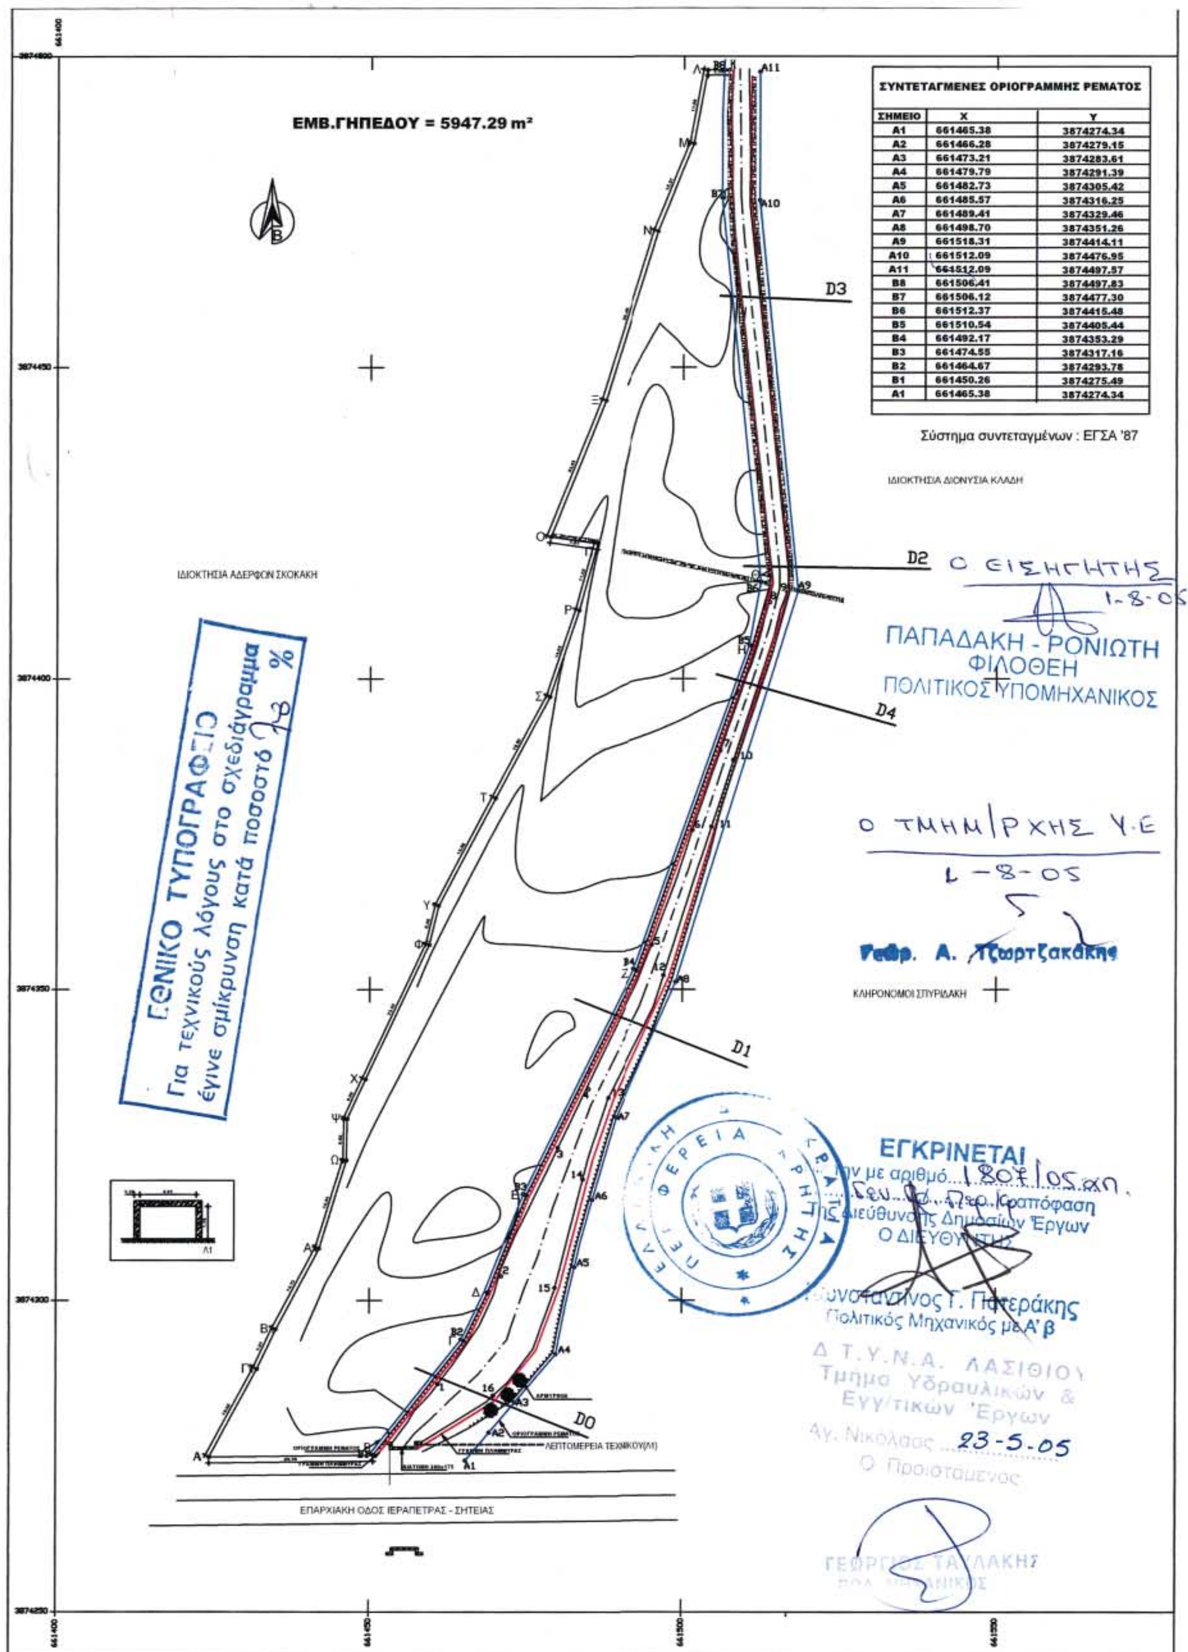

ΣΥΝΤΕΤΑΓΜΕΝΕΣ ΟΡΙΟΓΡΑΜΜΗΣ ΡΕΜΑΤΟΣ		
ΣΗΜΕΙΟ	X	Y
A1	661465.38	3874274.34
A2	661466.28	3874279.15
A3	661473.21	3874283.61
A4	661479.79	3874291.39
A5	661482.73	3874305.42
A6	661485.57	3874316.25
A7	661489.41	3874329.46
A8	661498.70	3874351.26
A9	661518.31	3874414.11
A10	661512.09	3874476.95
A11	661512.09	3874497.57
B8	661506.41	3874497.83
B7	661506.12	3874477.30
B6	661512.37	3874415.48
B5	661510.54	3874405.44
B4	661492.17	3874353.29
B3	661474.55	3874317.16
B2	661464.67	3874293.78
B1	661450.26	3874275.49
A1	661465.38	3874274.34

Σύστημα συντεταγμένων : ΕΓΣΑ '87

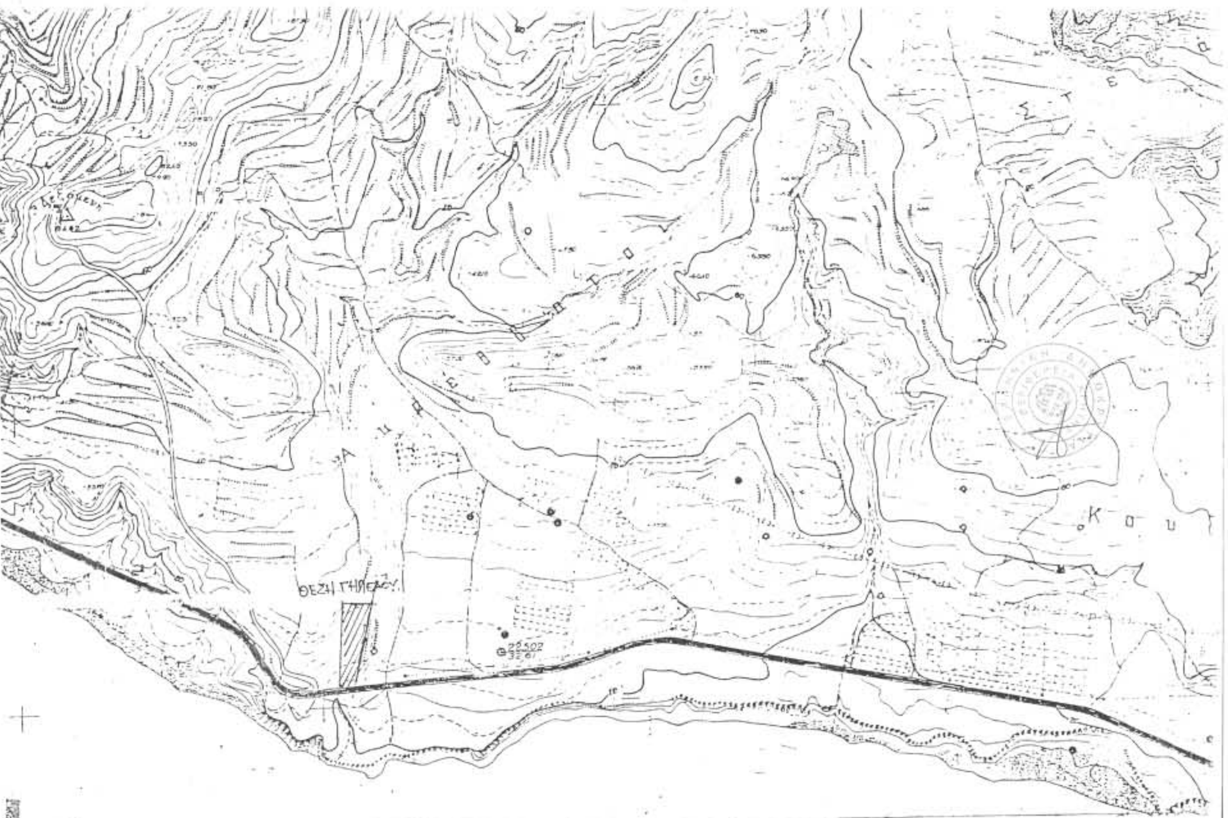

ΤΕΧΝΙΚΟ ΓΡΑΦΕΙΟ

ΜΕΛΕΤΕΣ - ΚΑΤΑΣΚΕΥΕΣ

ΚΑΝΑΒΑΚΗΣ ΘΕΟΔΟΣΗΣ
Πολιτικος Μηχανικος Ε.Μ.Π.

ΑΣΠΡΑΔΑΚΗΣ ΧΡΗΣΤΟΣ
Πολιτικος Μηχανικος Τ.Ε.

ΕΡΓΟΔΟΤΗΣ	ΔΗΜΟΓΕΡΟΝΤΑΚΗΣ ΒΑΣΙΛΗΣ
ΕΡΓΟ	
ΘΕΣΗ	ΘΕΣΗ "ΠΕΡΙΣΤΕΡΑΣ" - ΙΕΡΑΠΕΤΡΑ
ΘΕΜΑ	ΑΠΟΣΠΑΣΜΑ ΧΑΡΤΟΥ (Φύλλον 9Ε15/8)
ΑΡ.ΣΧΕΔΙΟΥ	
ΚΛΙΜΑΚΕΣ	1/5000
ΧΡΟΝΟΣ ΜΕΛΕΤΗΣ	ΜΑΪΟΣ 2005
ΣΦΡΑΓΙΔΑ	**ΥΠΟΓΡΑΦΗ**

Ο ΕΙΣΗΓΗΤΗΣ
11-5-05
ΠΑΠΑΔΑΚΗ - ΡΟΝΙΩΤΗ
ΦΙΛΟΘΕΗ

Ο ΤΜΗΜ/ΡΧΗΣ Υ.Ε.
1-6-2005

ΕΘΝΙΚΟ ΤΥΠΟΓΡΑΦΕΙΟ

ΕΓΚΡΙΝΕΤΑΙ 13-07-05

Αγ. Νικόλαος 23-5-05